




PLAN LOCAL D'URBANISME  
VINON-SUR-VERDON

DOCUMENTS  
GRAPHIQUES

Planche - 4  
Centre ville



TABEAU D'ASSEMBLAGE

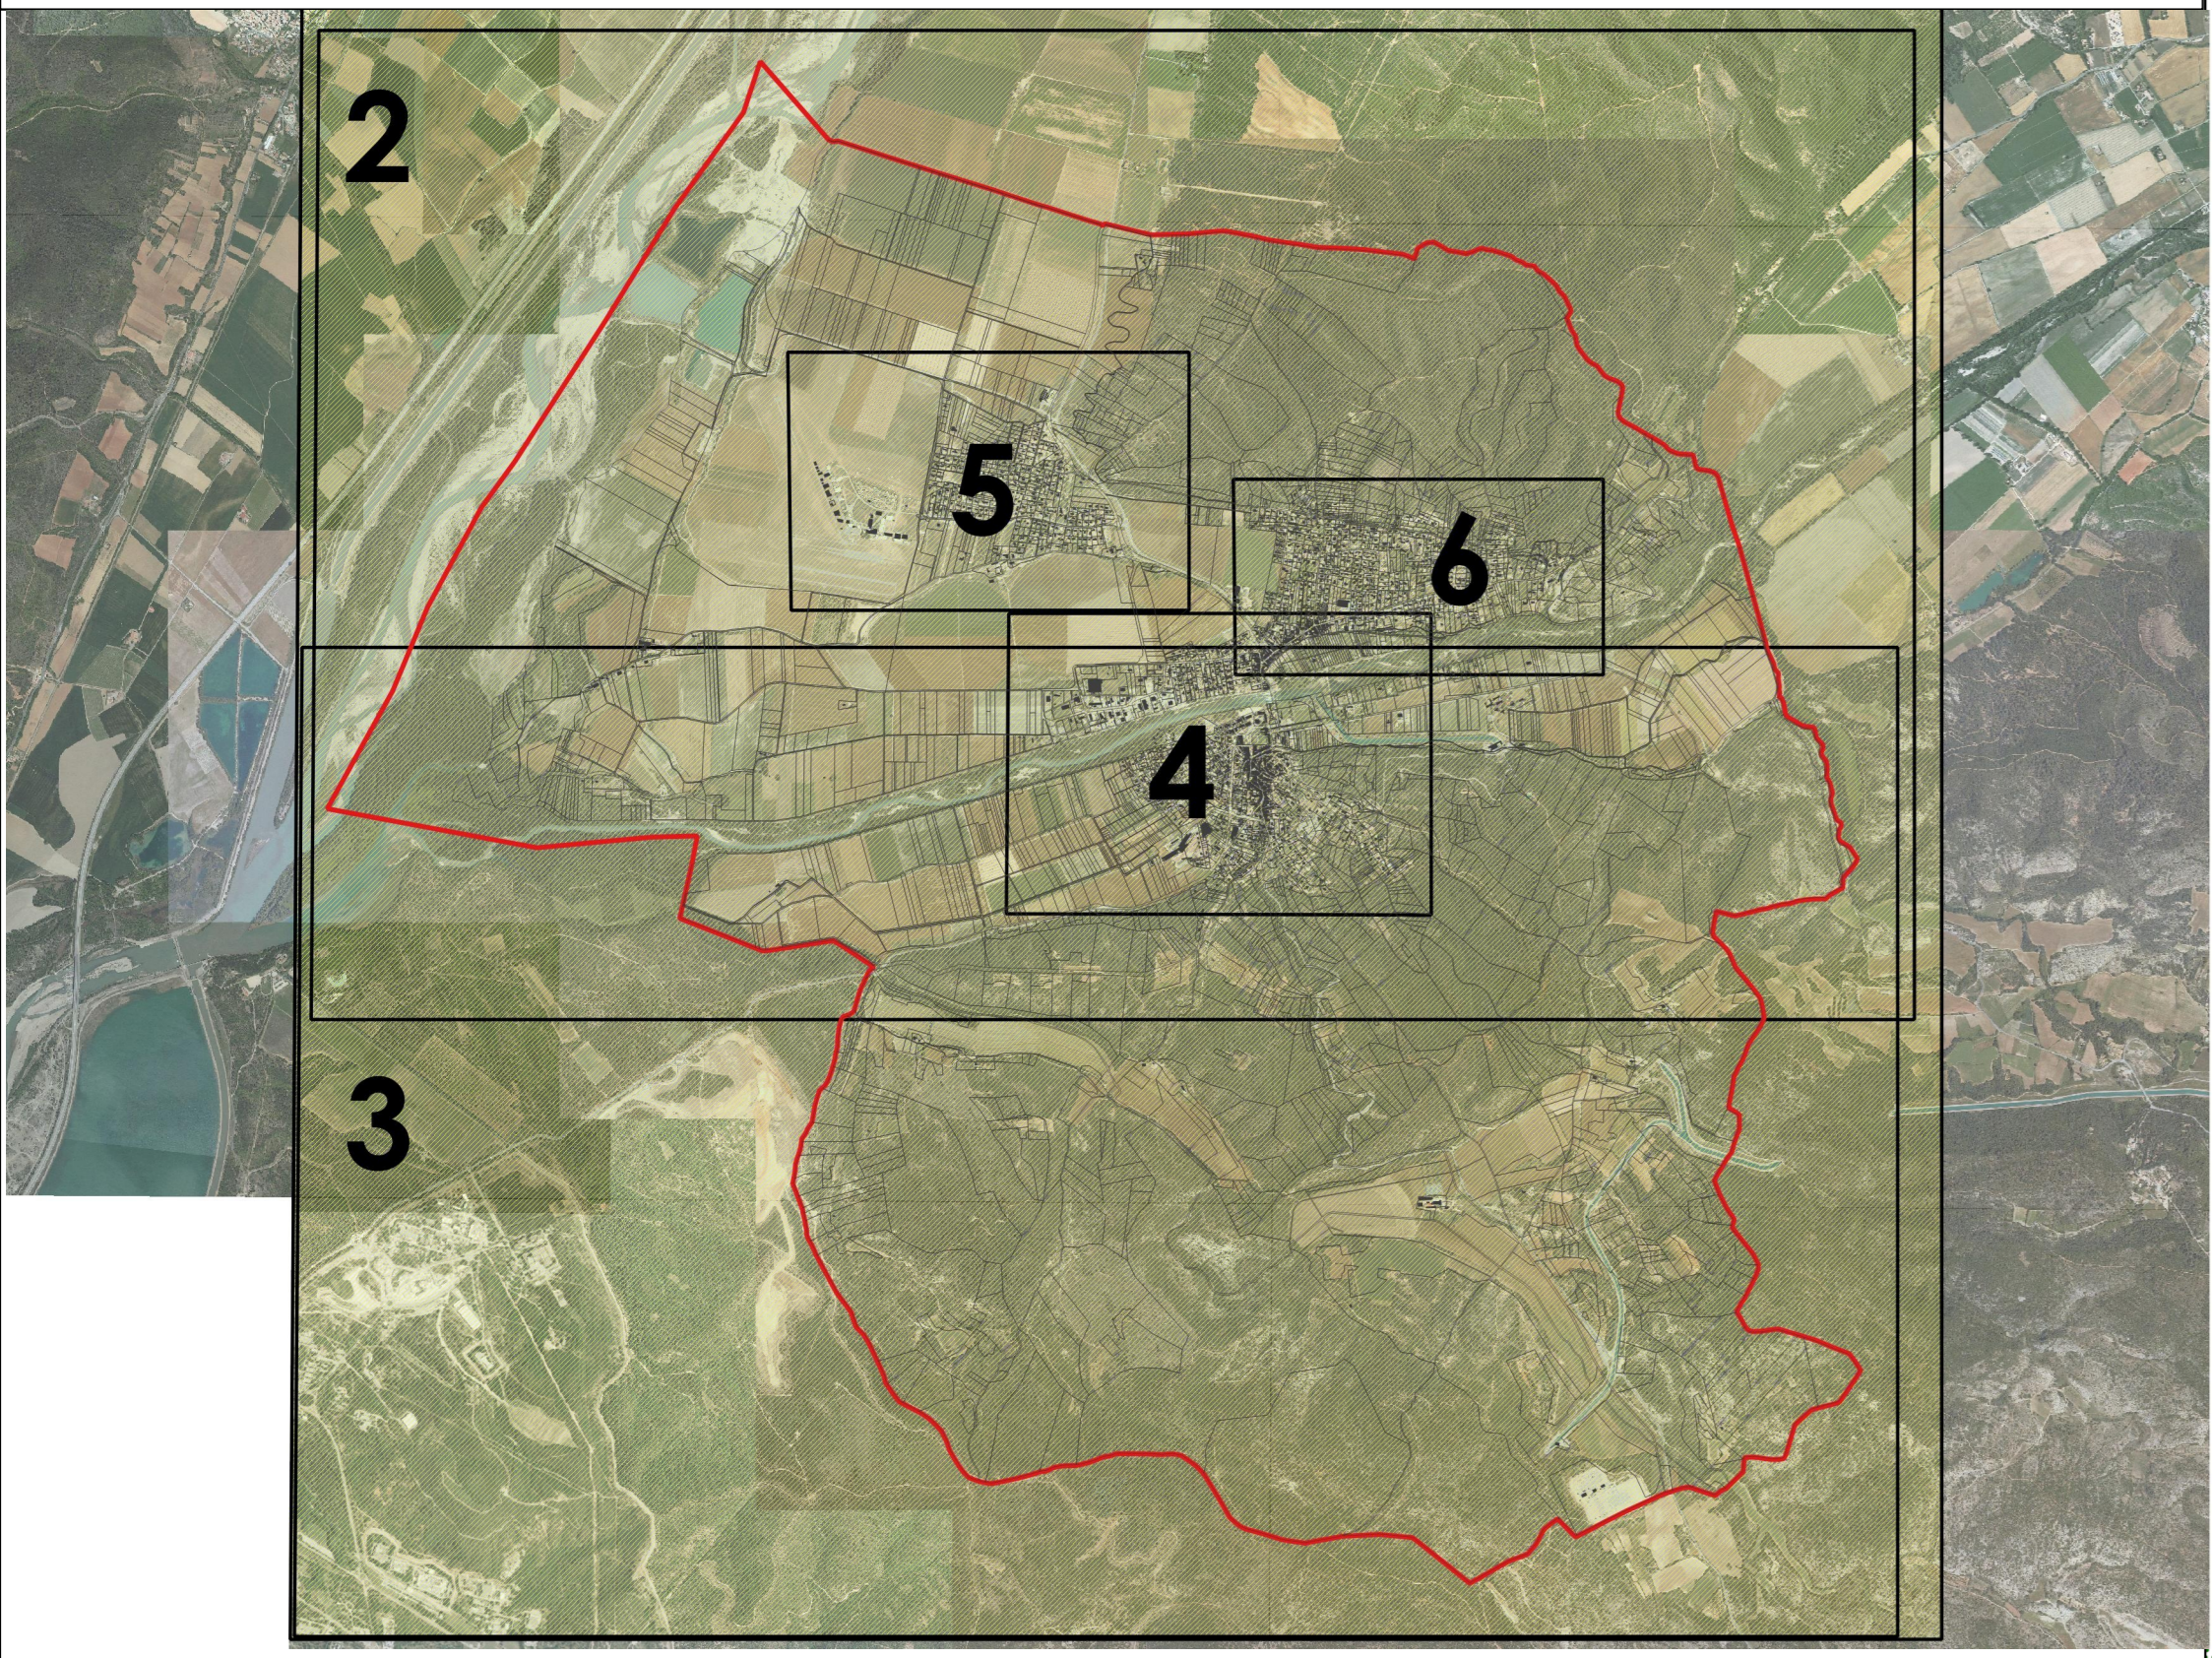

- Zones U, AU, A et N du PLU**
- Périumètre des zones (ex : UAa)
- Espace Boisé Classé**
- Emplacement réservé**
- Limitation particulière d'implantation**
- Bande non aedificendi de 50 mètres
- L.151-23 du Code de l'Urbanisme**
- Trame Verte et Bleue
- L.151-19 du Code de l'Urbanisme**
- Eléments de patrimoine à préserver
- Cadastre**
- Bâti
  - Parcelle

