




PLAN LOCAL D'URBANISME
VINON-SUR-VERDON

DOCUMENTS
GRAPHIQUES

Planche - 2
Partie Nord



TABEAU D'ASSEMBLAGE

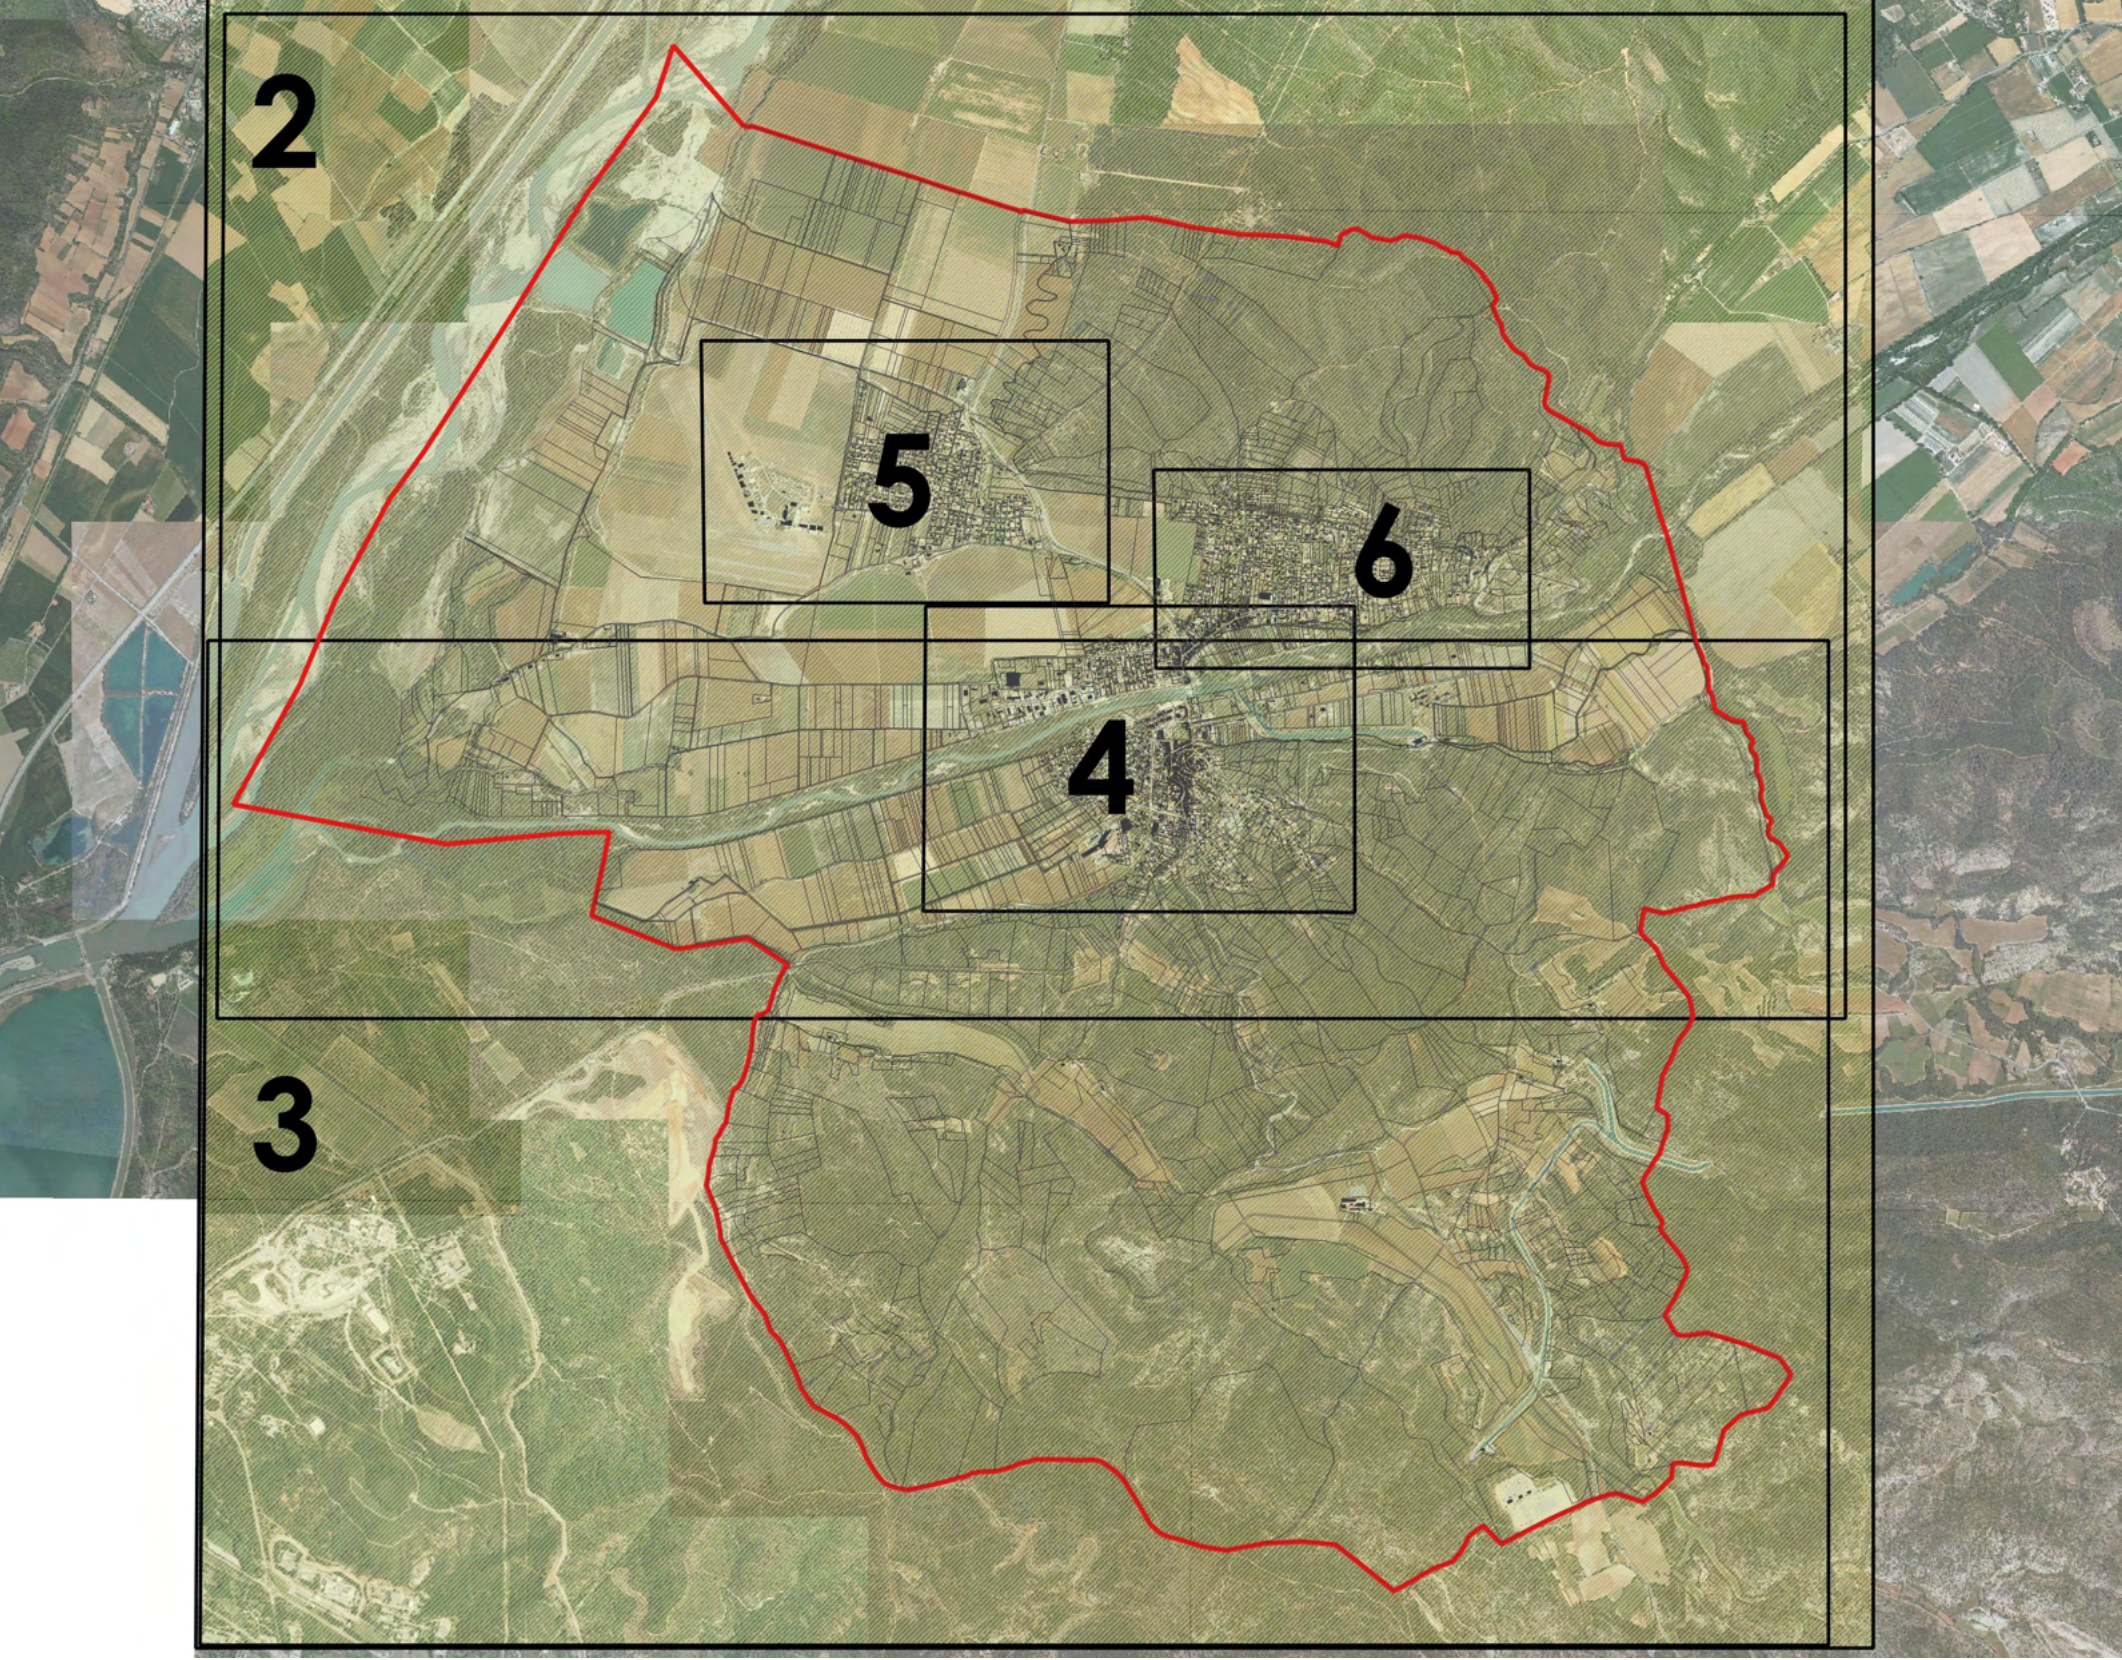

- Zones U, AU, A et N du PLU**
- Périmètre des zones (ex : UAa)
- Espace Boisé Classé**
- Emplacement réservé
- Limitation particulière d'implantation**
- Bande non aedificendi de 50 mètres
- L.151-23 du Code de l'Urbanisme**
- Trame verte et bleue
- L.151-19 du Code de l'Urbanisme**
- Éléments de patrimoine à préserver
- Cadastre**
- Bâti
 - Parcelle

