





DOCUMENTS  
GRAPHIQUES

Planche - 5  
Pégouy



Consultant

TABLEAU D'ASSEMBLAGE

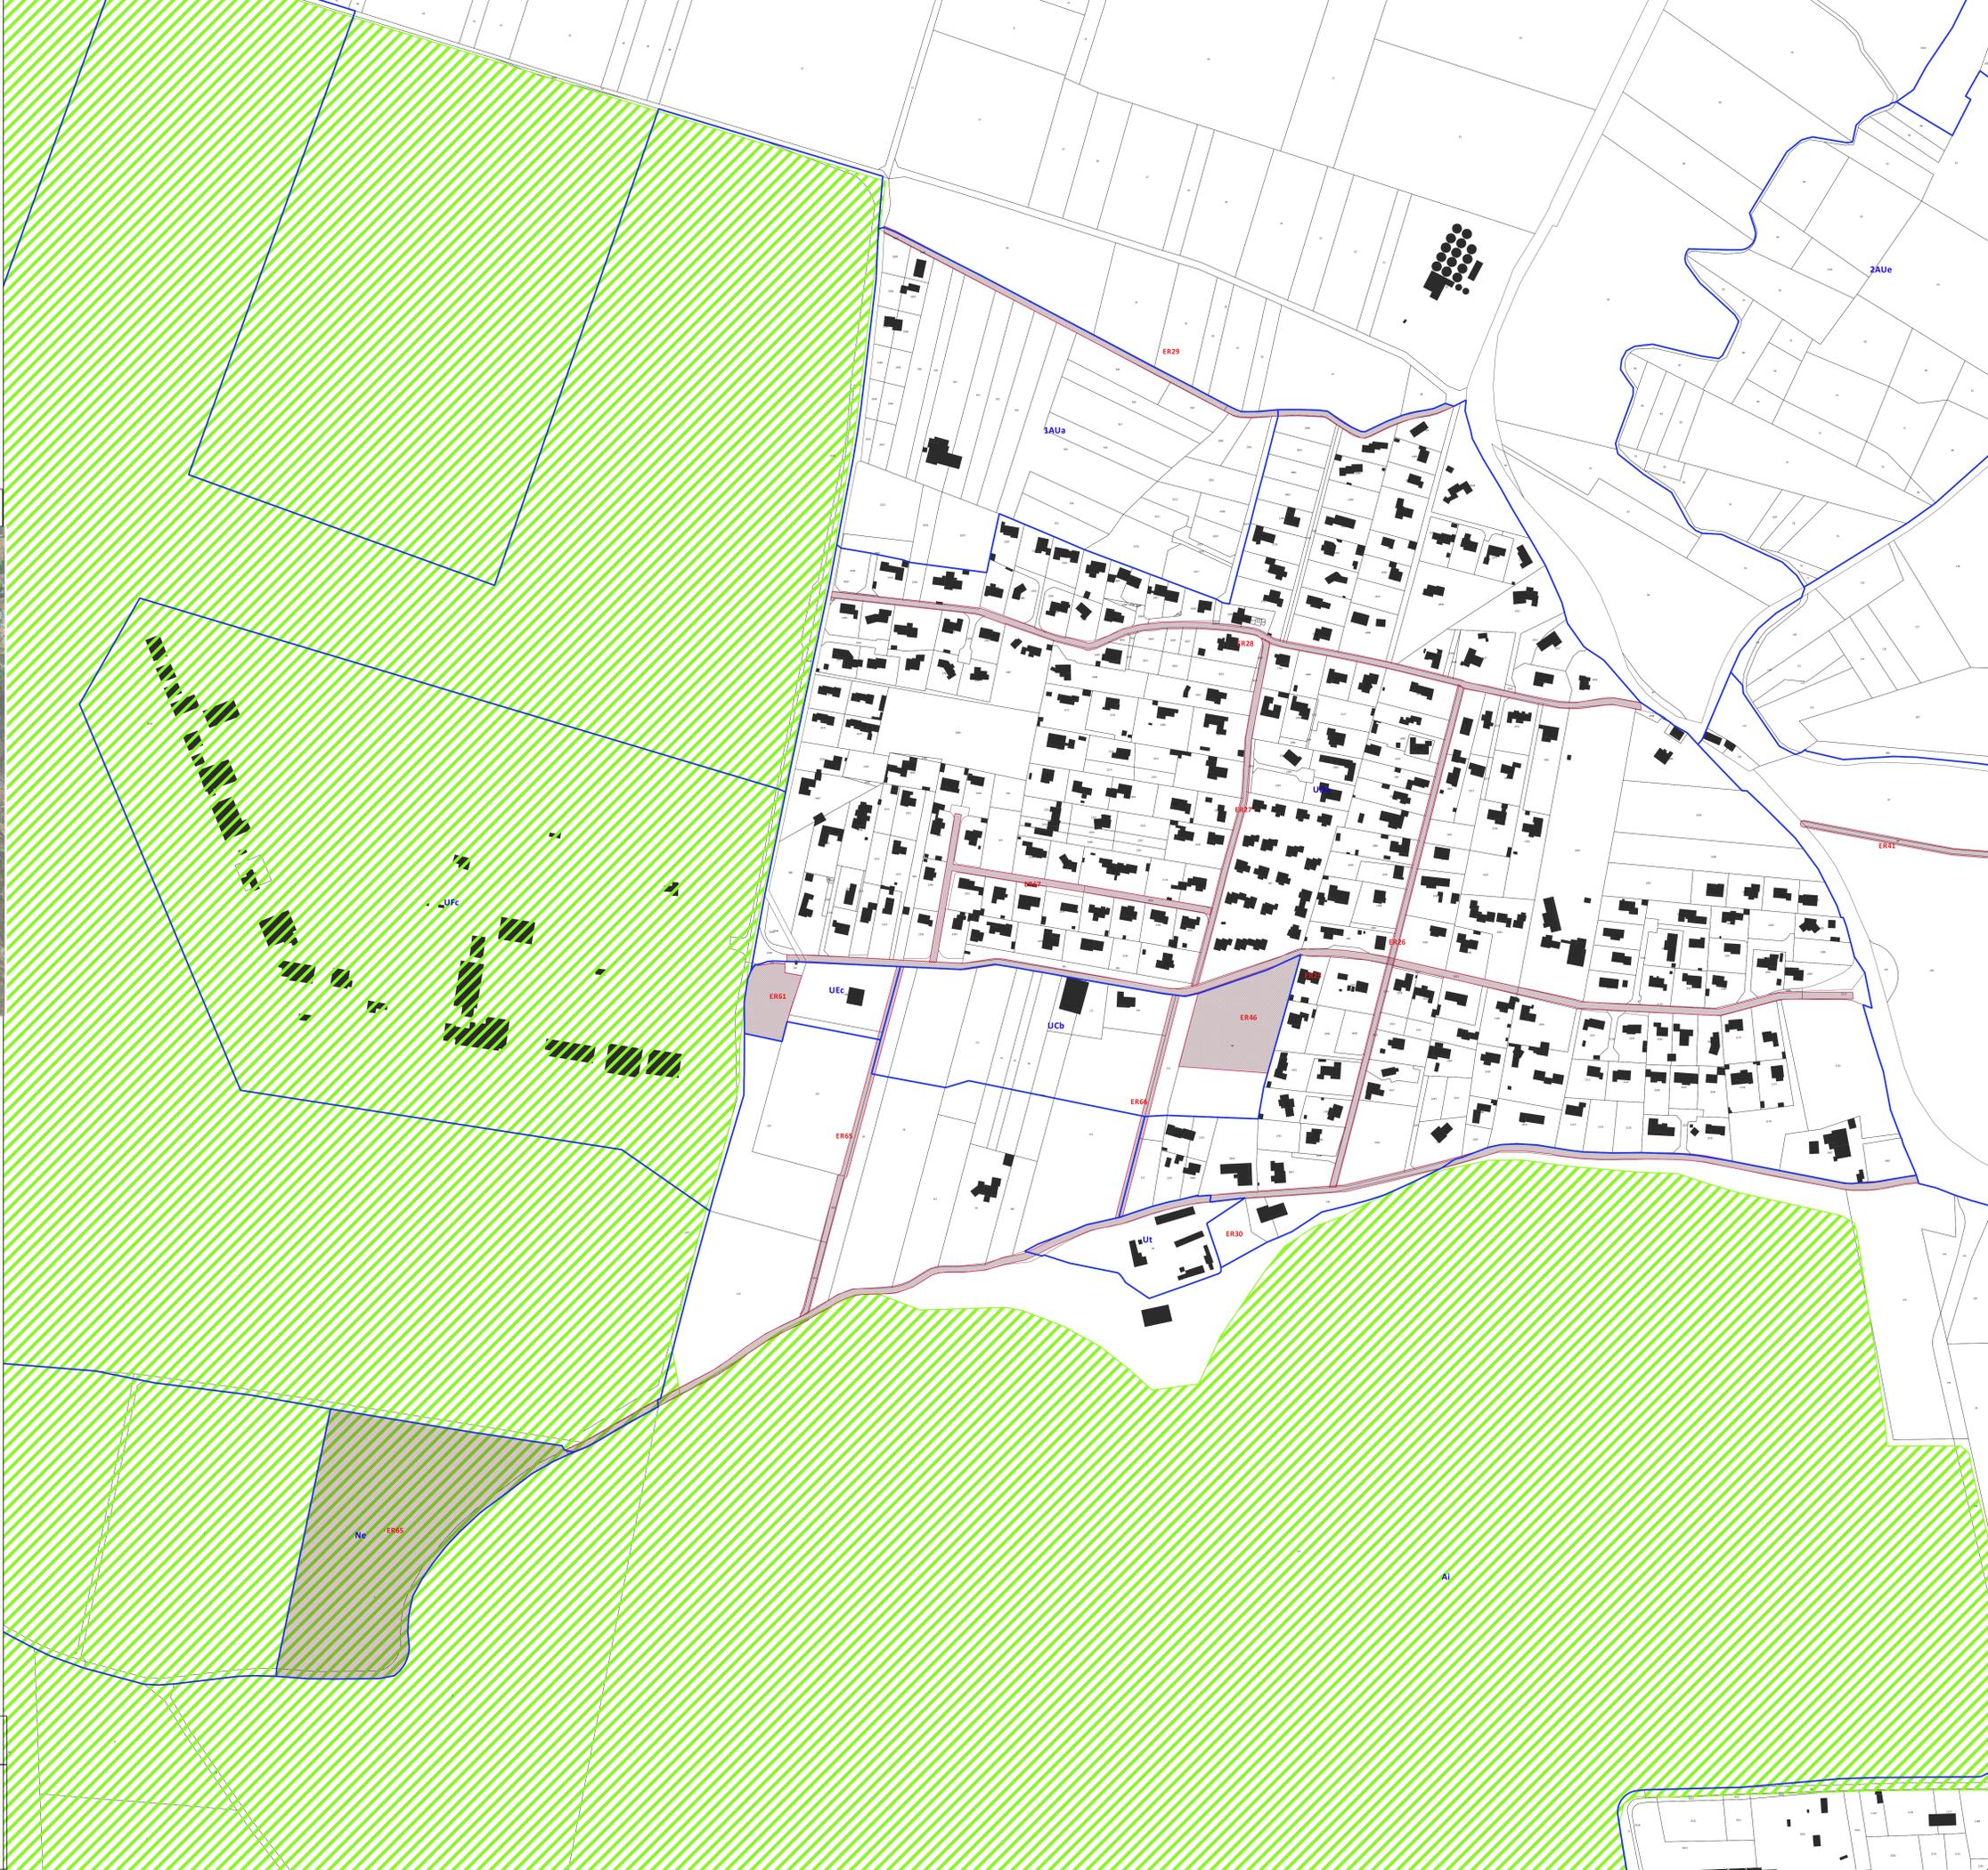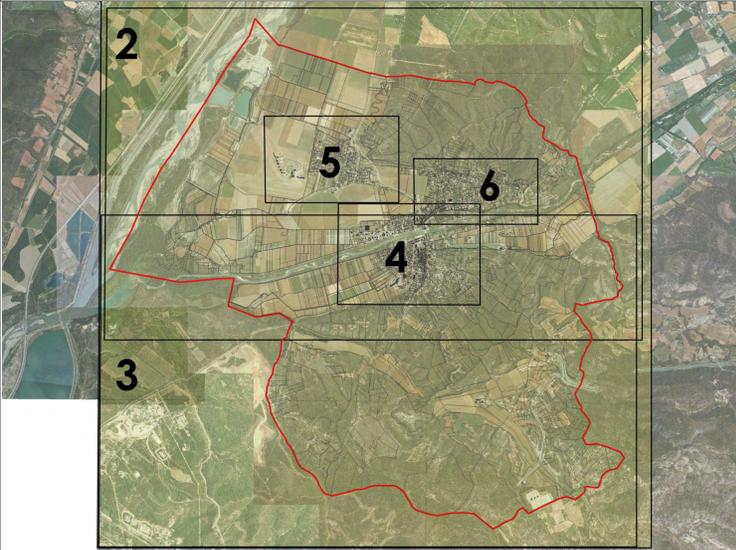

Zones U, AU, A et N du PLU

Périmètre des zones (ex : UAa)

Espace Boisé Classé

Emplacement réservé

Limitation particulière d'implantation

Bande non aedificandi de 50 mètres

L.151-23 du Code de l'Urbanisme

Trame verte et bleue

L.151-19 du Code de l'Urbanisme

Elements de patrimoine à préserver


Cadastre

Bâti

Parcelle

RÉVISION N°1  
Approuvé le 7 juillet 2017

Échelle :  
1/2000ème

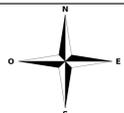

Commune de Vinon-sur-Verdon

Mairie de Vinon-sur-Verdon  
66, Avenue de la Libération  
83540 VINON-SUR-VERDON  
Tél. : 04.92.78.80.31 | Fax : 04.92.78.93.20