



PLAN LOCAL D'URBANISME
VINON-SUR-VERDON


DOCUMENTS
GRAPHIQUES

Planche - 3
Partie Sud



Consultant

TABLEAU D'ASSEMBLAGE

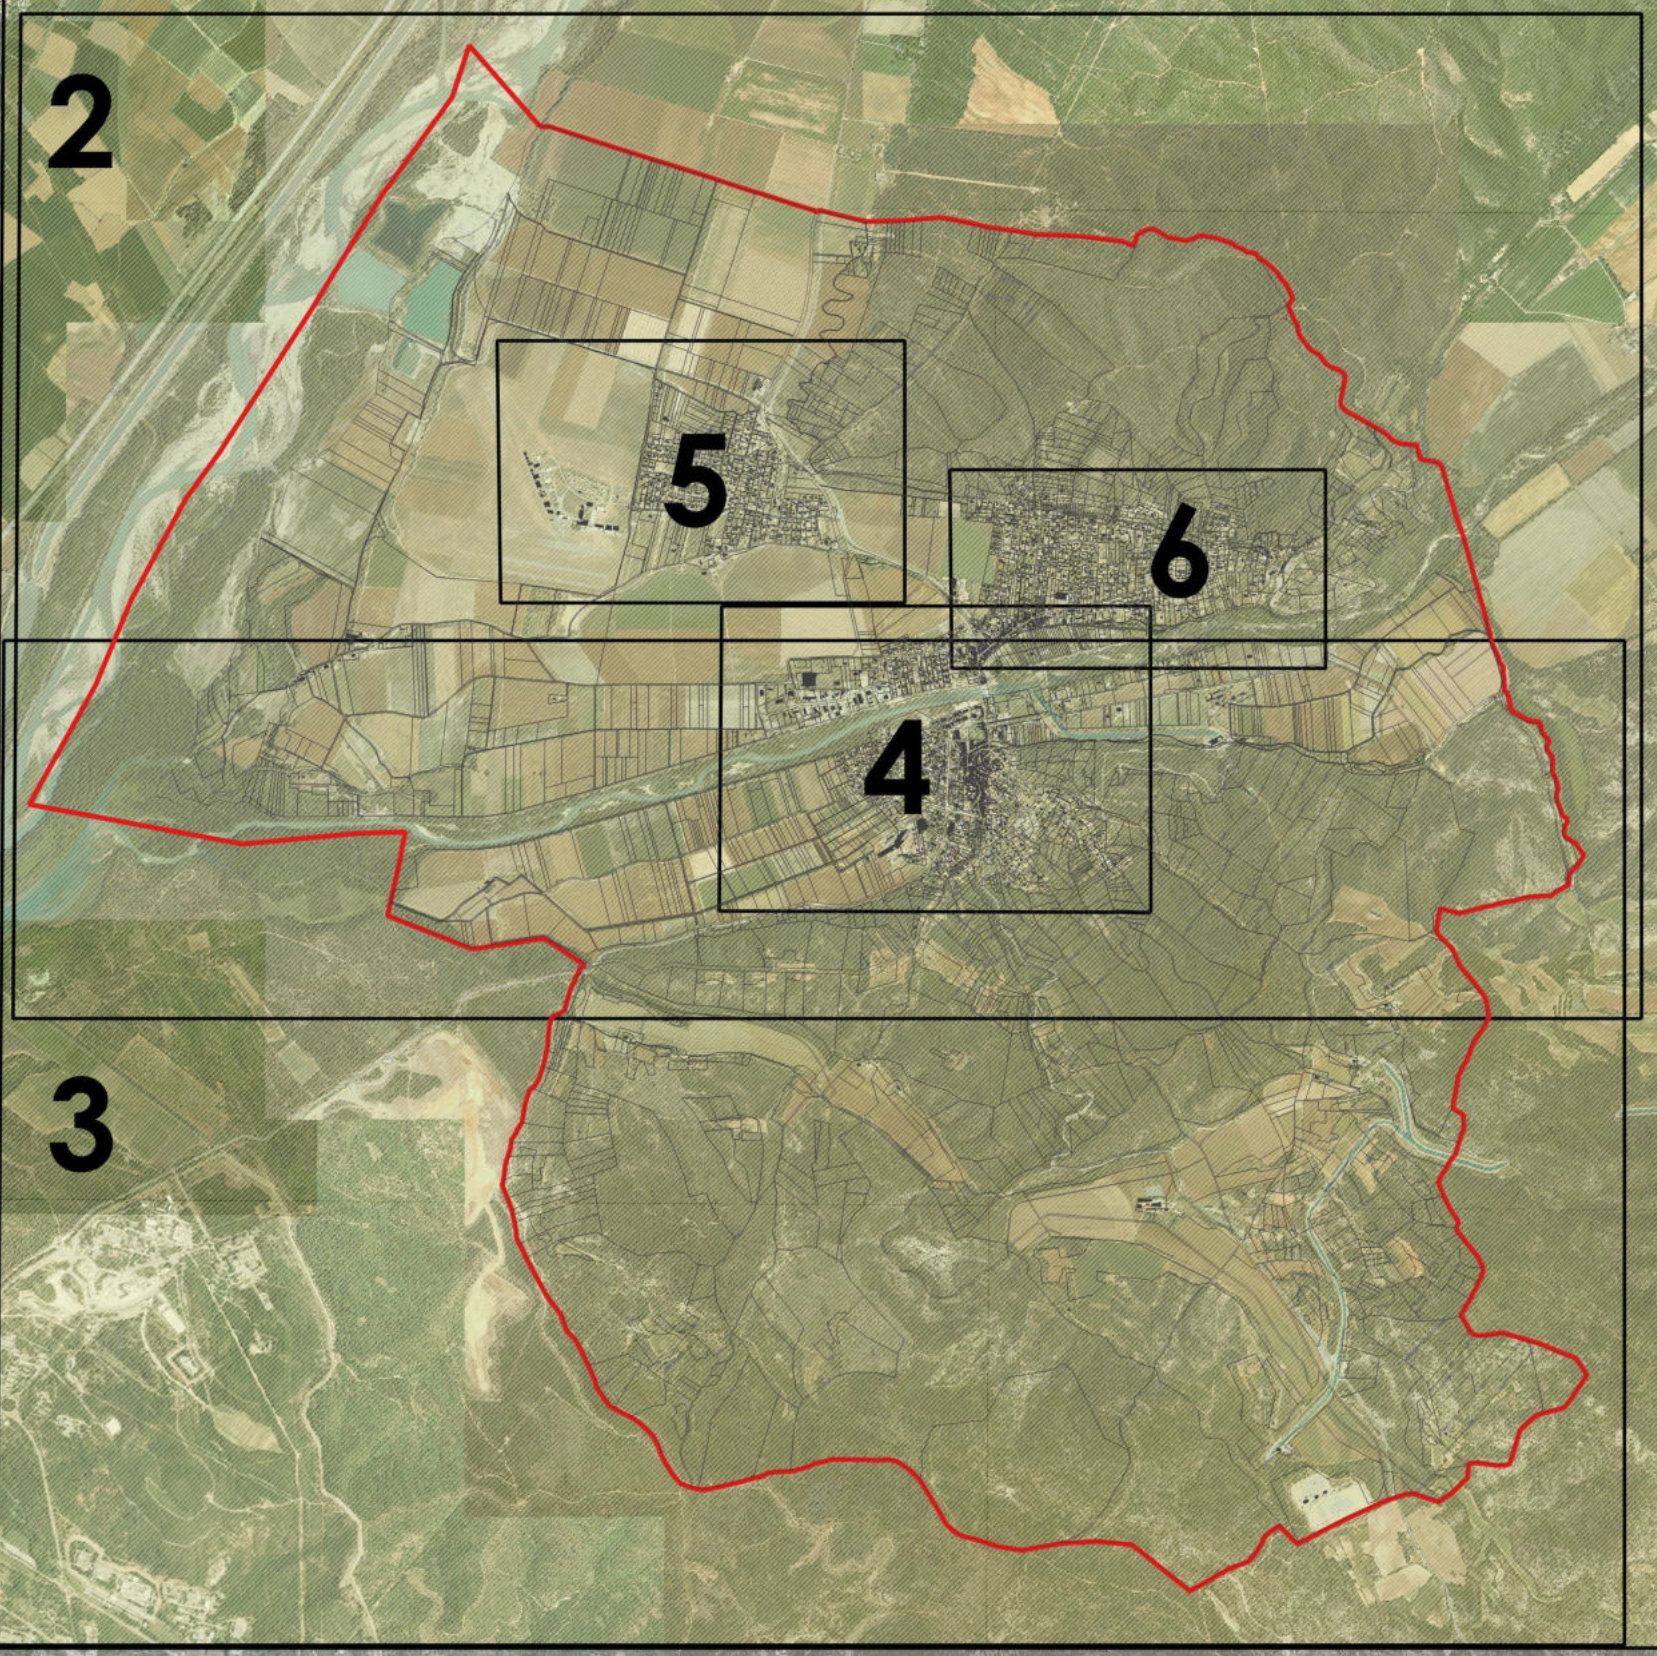

Zones U, AU, A et N du PLU

Périmètre des zones (ex : UAa)

Espace Boisé Classé

Emplacement réservé

Limitation particulière d'implantation

Bande non aedificandi de 50 mètres

L.151-23 du Code de l'Urbanisme

Trame verte et bleue

L.151-19 du Code de l'Urbanisme

Éléments de patrimoine à préserver

Cadastre

Bâti

Parcelle

RÉVISION N°1
Approuvé le 7 juillet 2017

Échelle :
1/5000ème

Commune de Vinon-sur-Verdon
Mairie de Vinon-sur-Verdon
66, Avenue de la Libération
83560 VINON-SUR-VERDON
Tél. : 04.92.78.80.31 | Fax : 04.92.78.93.20

