





DOCUMENTS
GRAPHIQUES

Planche - 4
Centre ville



TABLEAU D'ASSEMBLAGE

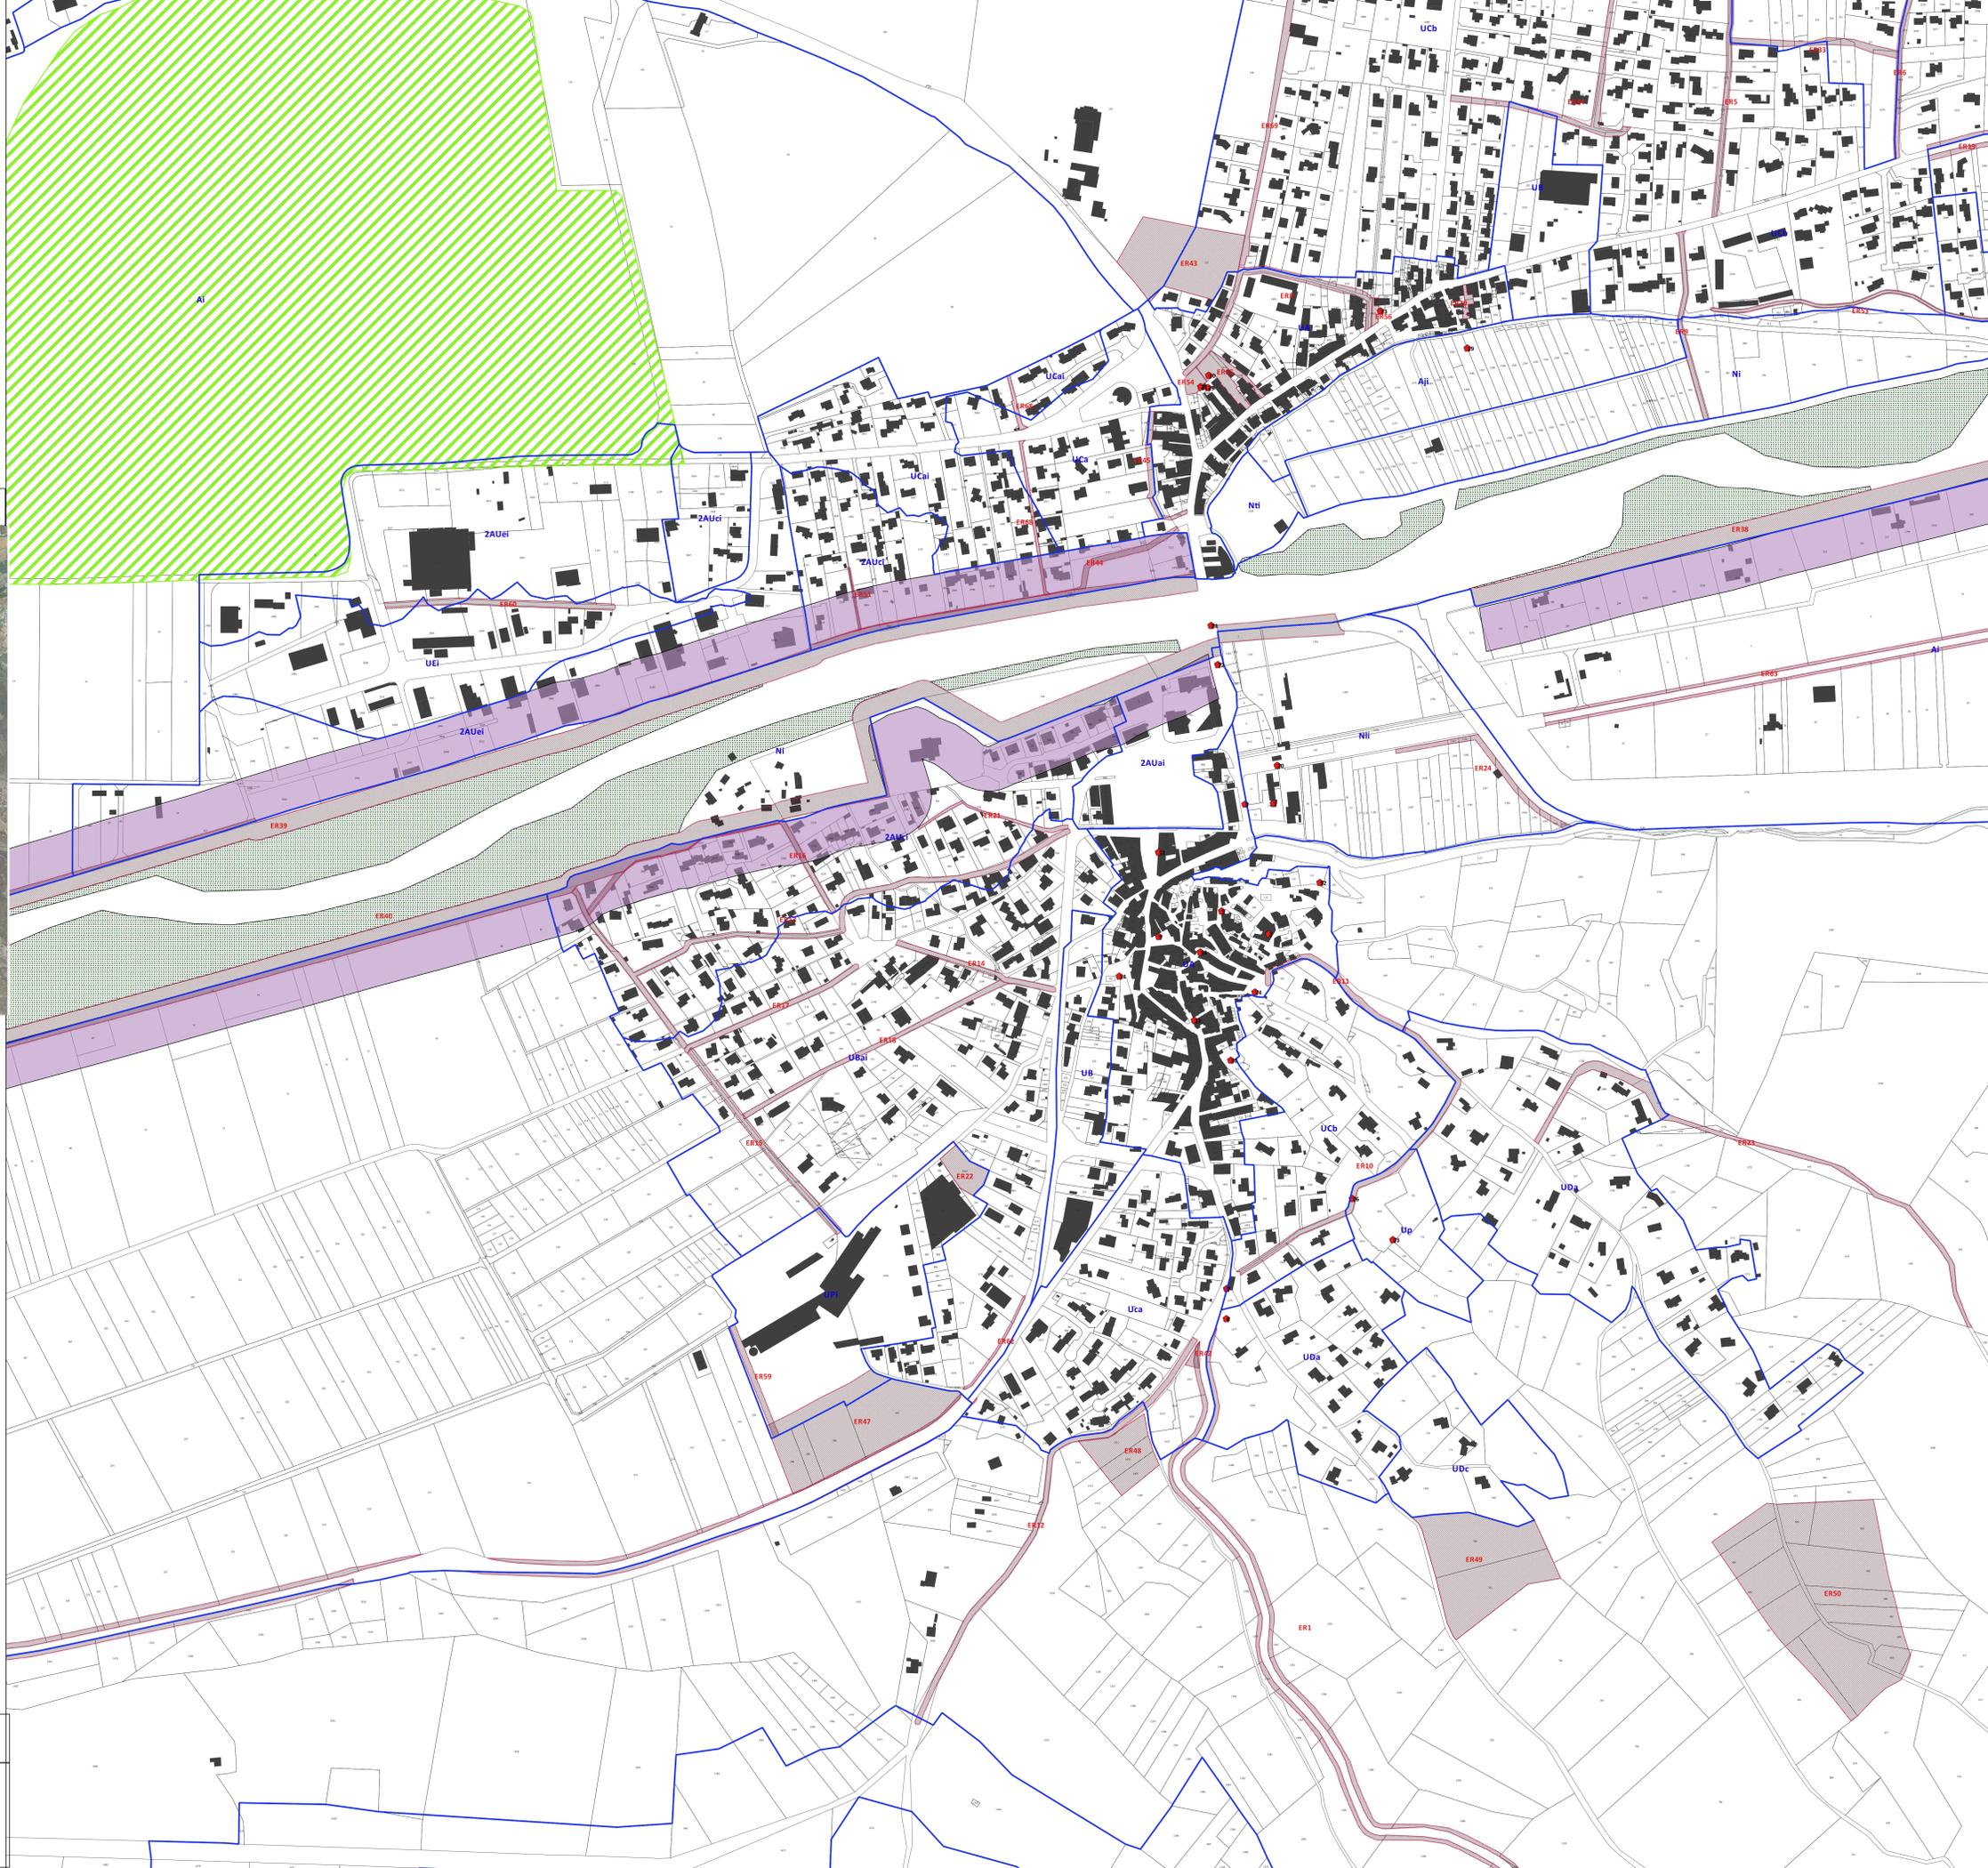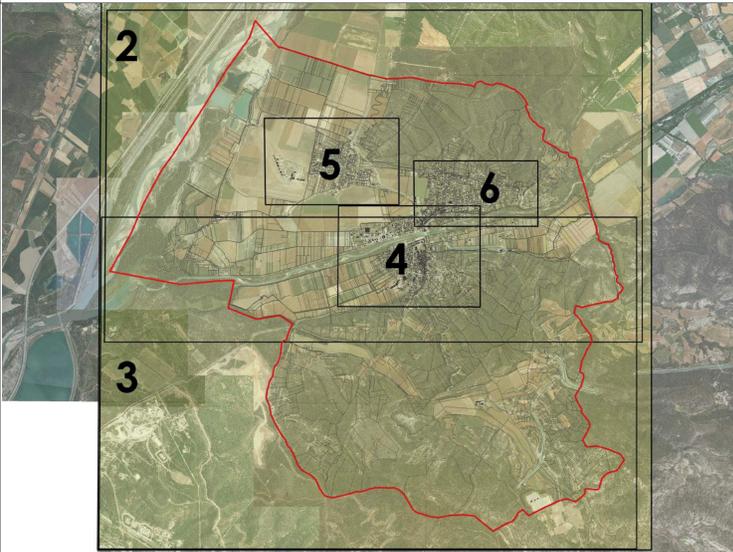

Zones U, AU, A et N du PLU

Périmètre des zones (ex : UAa)

Espace Boisé Classé
 Emplacement réservé

Limitation particulière d'implantation
 Bande non aedificandi de 50 mètres

L.151-23 du Code de l'Urbanisme
 Trame Verte et Bleue

L.151-19 du Code de l'Urbanisme
 Eléments de patrimoine à préserver

Cadastre
 Bâti
 Parcelle

RÉVISION N°1
Approuvé le 7 juillet 2017

Échelle :
1/2500ème

Commune de Vinon-sur-Verdon

Mairie de Vinon-sur-Verdon
66, Avenue de la Libération
83540 VINON-SUR-VERDON
Tél. : 04.92.78.80.31 | Fax : 04.92.78.93.20

